


Widoki ścian patio | skala 1:50

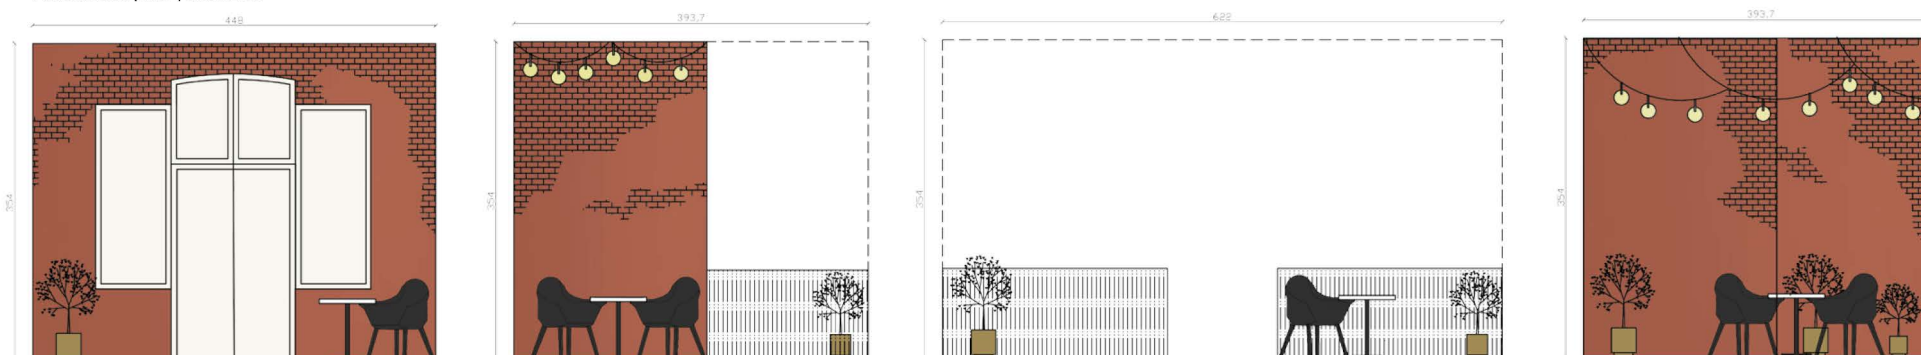


Patio jest nową częścią neogotyckiego budynku przy ul. Sienkiewicza 4. Zostało dobudowane aby powiększyć przestrzeń kawiarni, która została zaplanowana na parterze wraz z galerią obrazów stworzonych przez studentów Wydziału Sztuk Pięknych UMK w Toruniu. Na patio będzie można wypić kawę lub regionalną piernikową herbatę oraz zjeść pyszne ciasto i rozkoszować się widokiem natury, ponieważ w planach jest również zagospodarowanie przestrzeni ogrodu przez projektantów krajobrazu. Na mapie Bydgoskiego Przedmieścia nie ma jeszcze podobnego miejsca.

Sale konferencyjne i biblioteka na pierwszym piętrze



Widoki ścian pierwszego piętra | skala 1:50

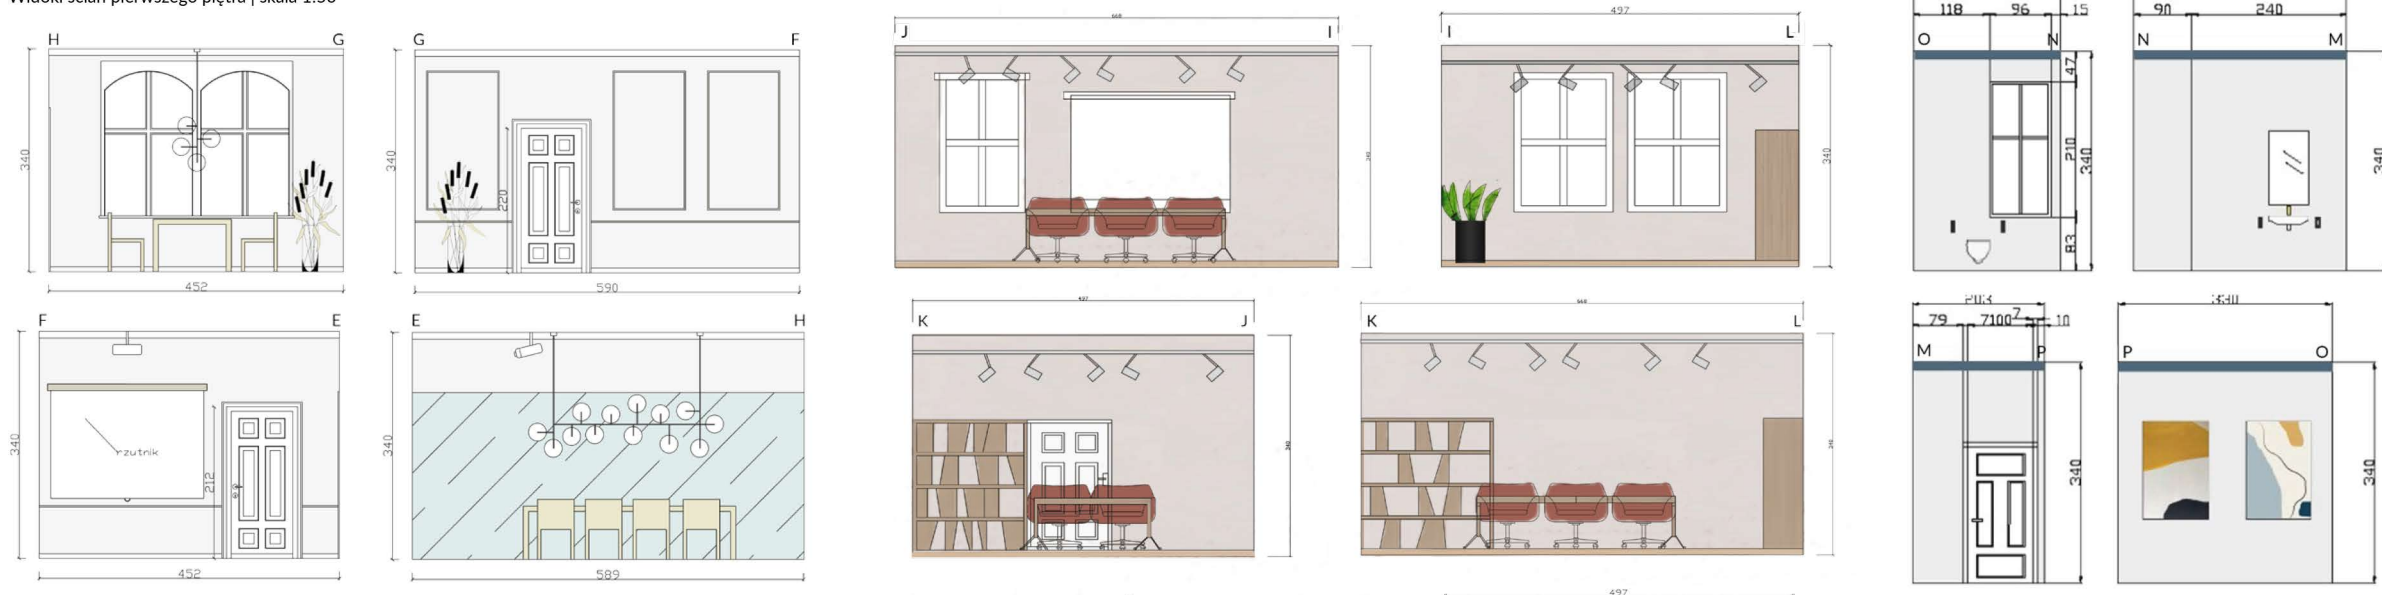

Galeria sztuki w piwnicy

