

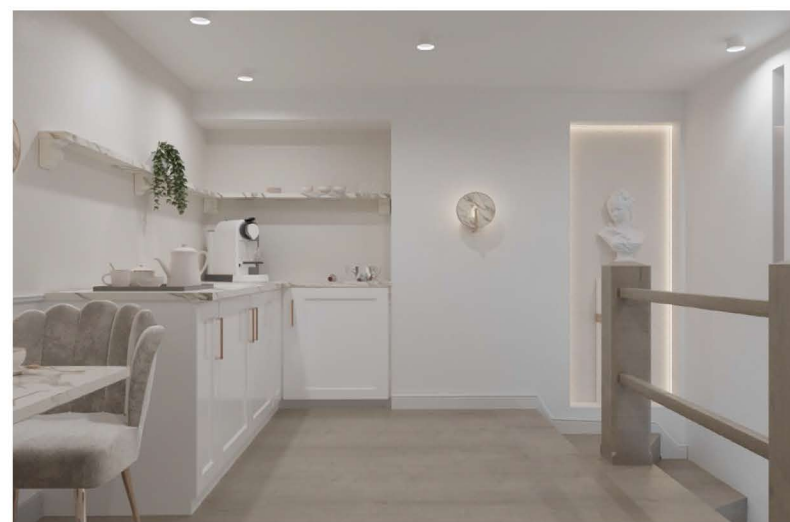


## Poddasze

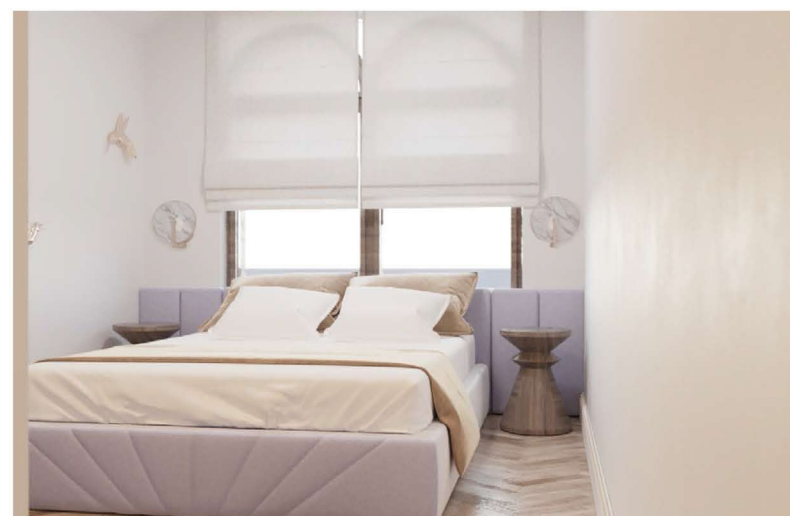

Rzut poddasza | skala 1:50

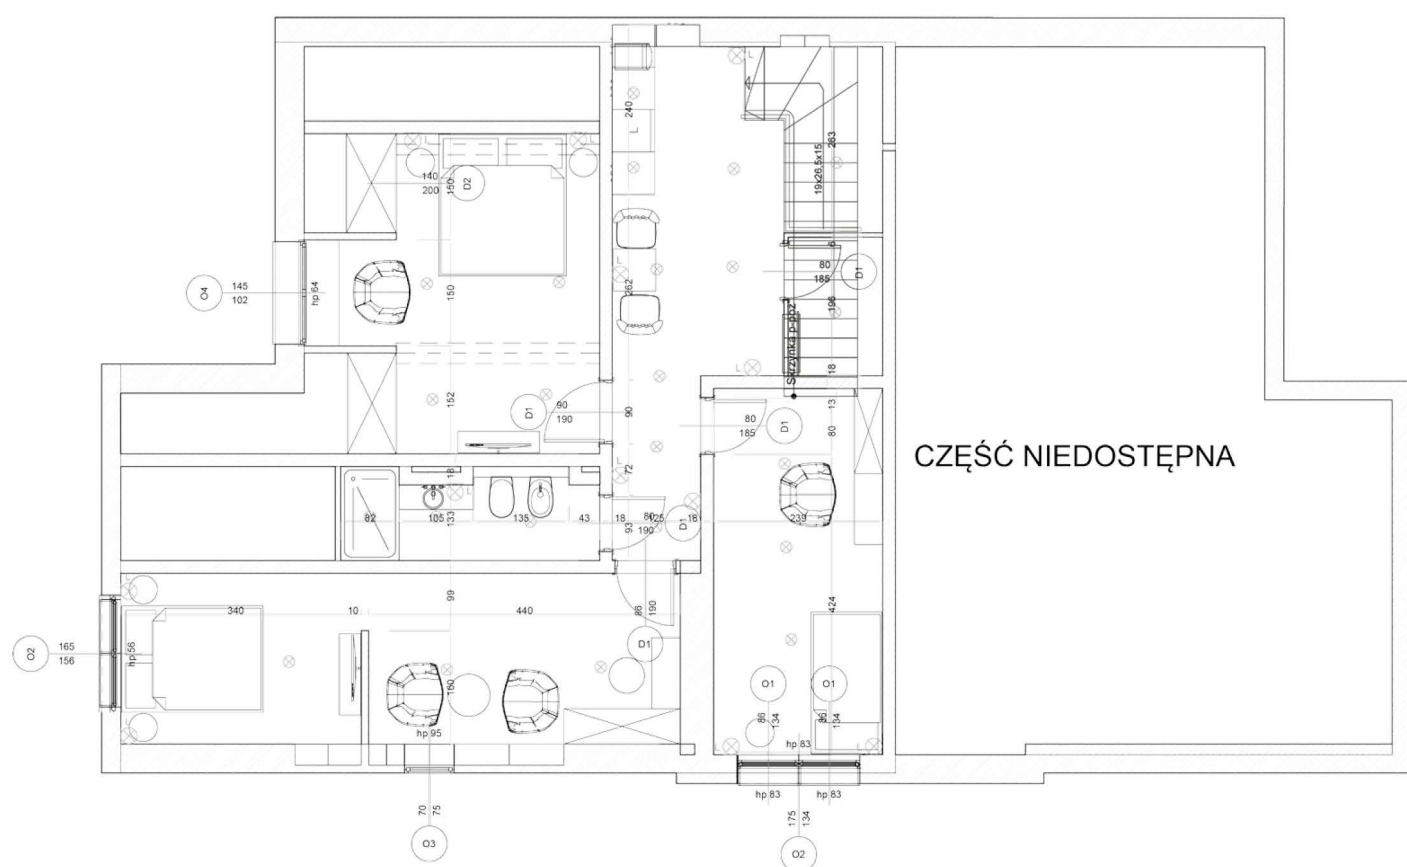

Widoki ścian korytarza | skala 1:50



Widoki ścian łazienki | skala 1:50



Widoki ścian pokoju nr 1 | skala 1:50

